



Comune di Zubiena

**PIANO REGOLATORE GENERALE  
INTERCOMUNALE  
VARIANTE STRUTTURALE INTERESSANTE IL  
COMUNE DI ZUBIENA**

L.R. n°56/77 ss.mm.ii.

Progetto Definitivo Modificato ed Integrato

Verifica di Compatibilità Acustica - Allegato

Tavola 2 Classificazione Acustica da Progetto Definitivo Modificato ed Integrato della Variante Strutturale interessante il Comune di Zubiena  
Fase IV - Planimetria Aree interessate dalla Variante  
scala 1 : 5 000

dicembre 2017

Il Sindaco

Progettazione



dot. Stefano ROLETTI


dot. Francesco GAZZANI

dot. Luca GAZZANI

T\_VCA\_2\_17\_zbn\_b1

**LEGENDA**

Colore acustico	1 - Area particolarmente protetta
2 - Area ad alta sensibilità acustica	3 - Area di tipo medio
4 - Area di bassa sensibilità	5 - Area particolarmente insensibile
6 - Area esclusivamente industriale	

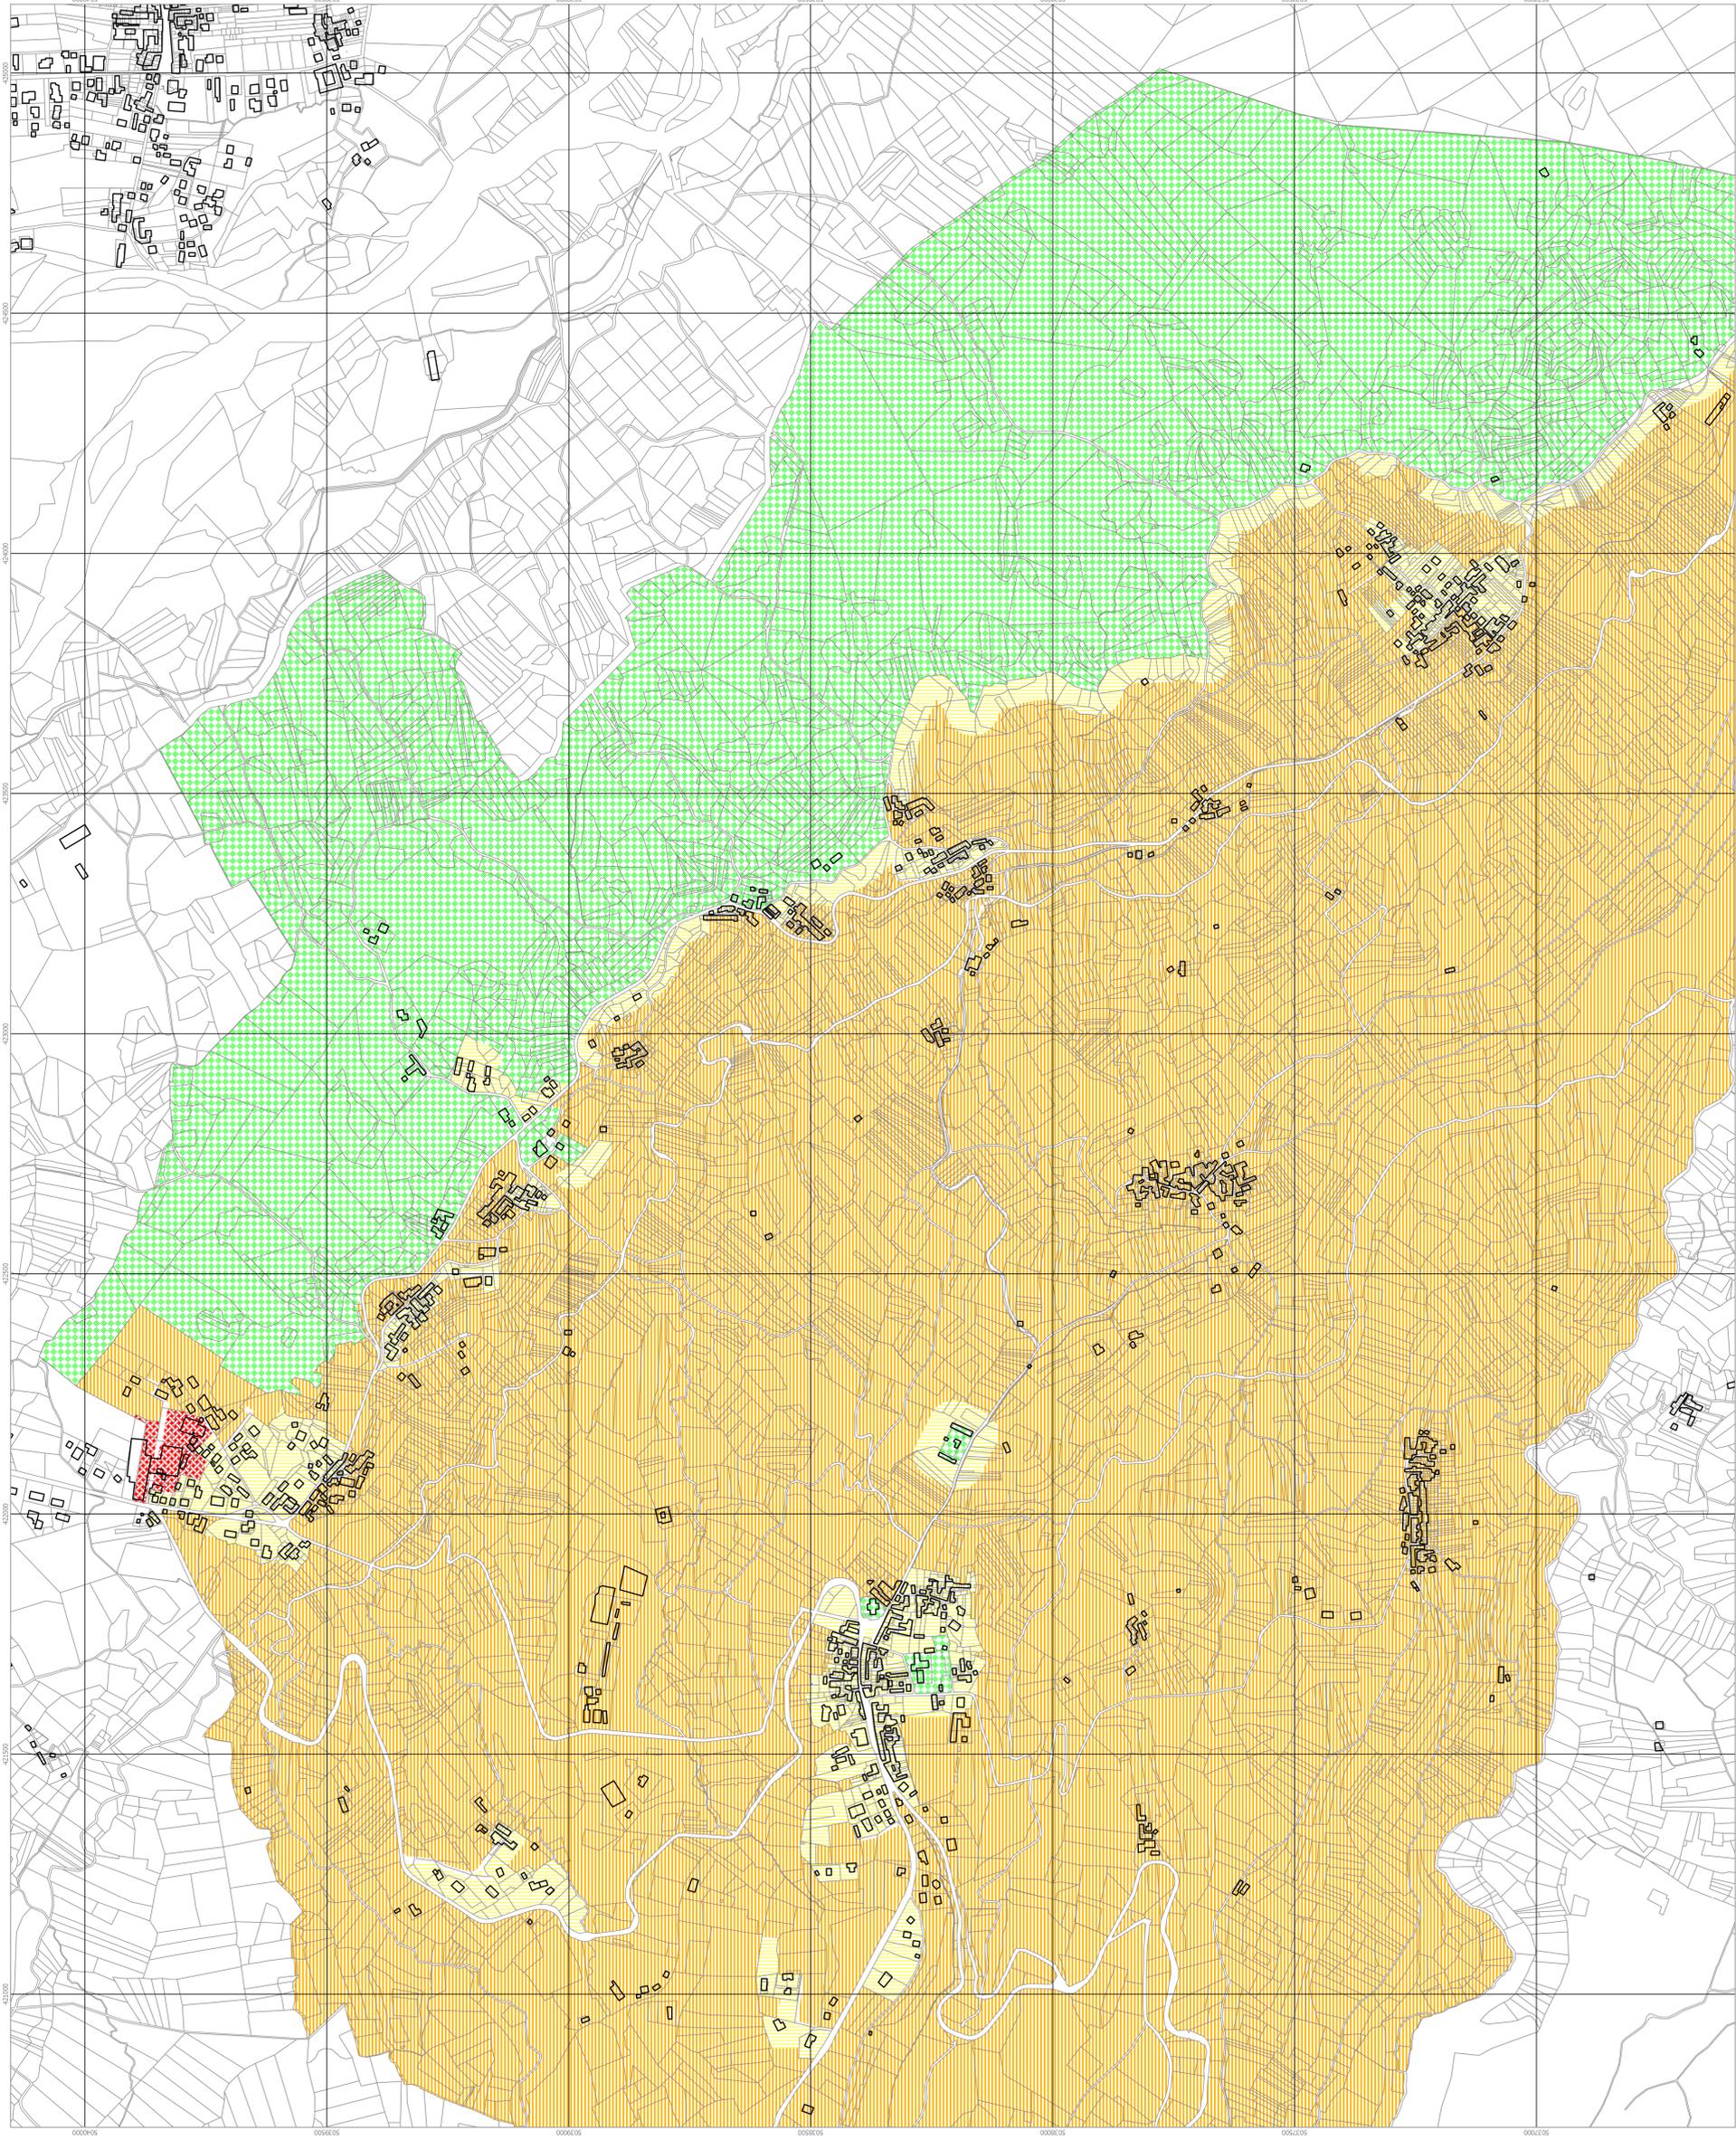

Scala 1 : 5000